

# Молочный Завод Садовое





**ИНЖИНИРИНГ  
ЛОГИСТИКА  
МОНТАЖ**

**ДОИЛЬНЫЙ ЗАЛ  
«Елочка» 2x8**



# ФЕРМА НА 383 КРС БЕСПРИВЯЗНОГО СОДЕРЖАНИЯ С ДОИЛЬНЫМ ЗАЛОМ «ЕЛОЧКА»

ВИД НА ДОИЛЬНЫЙ ЗАЛ

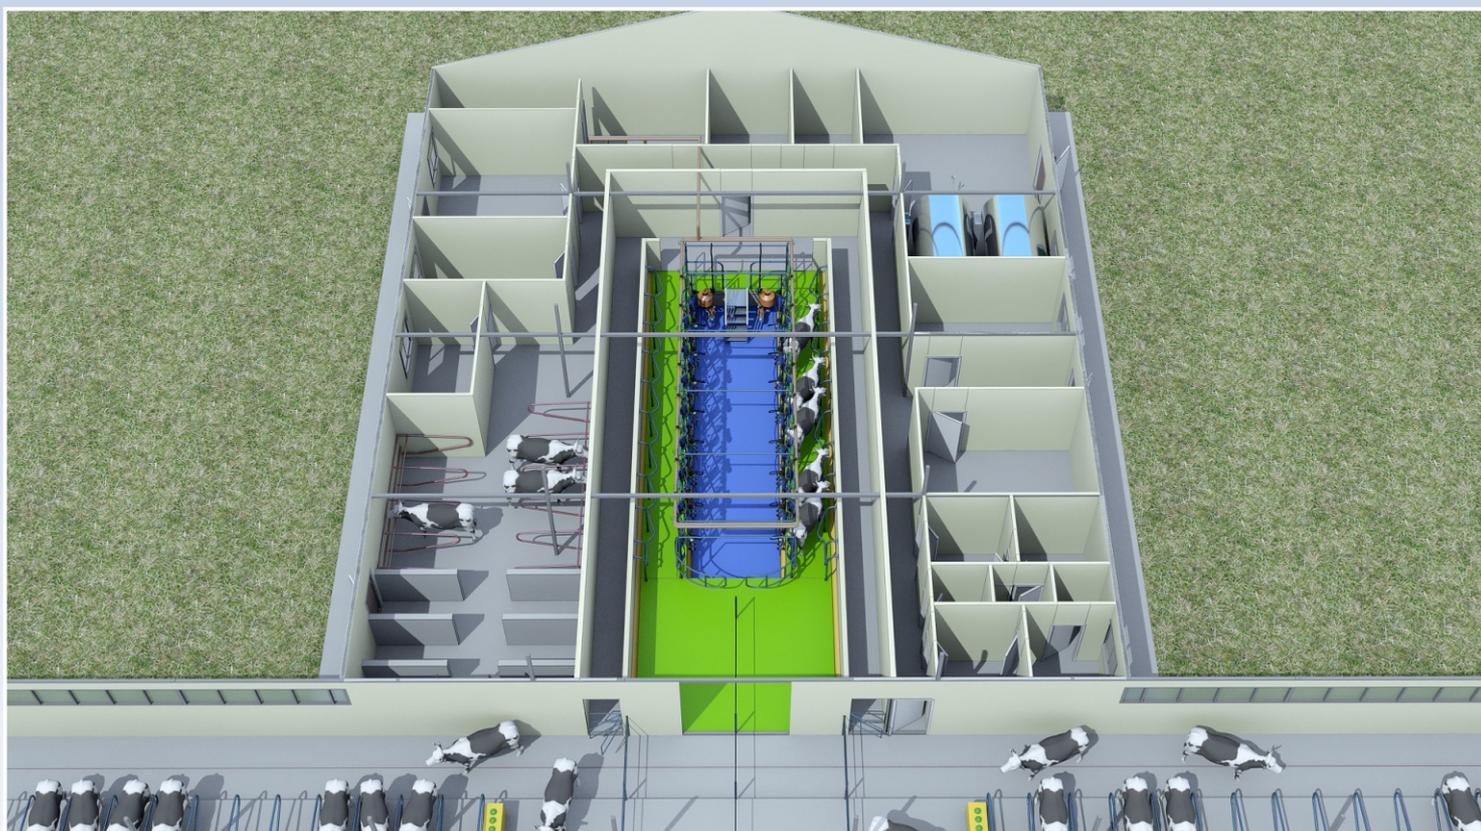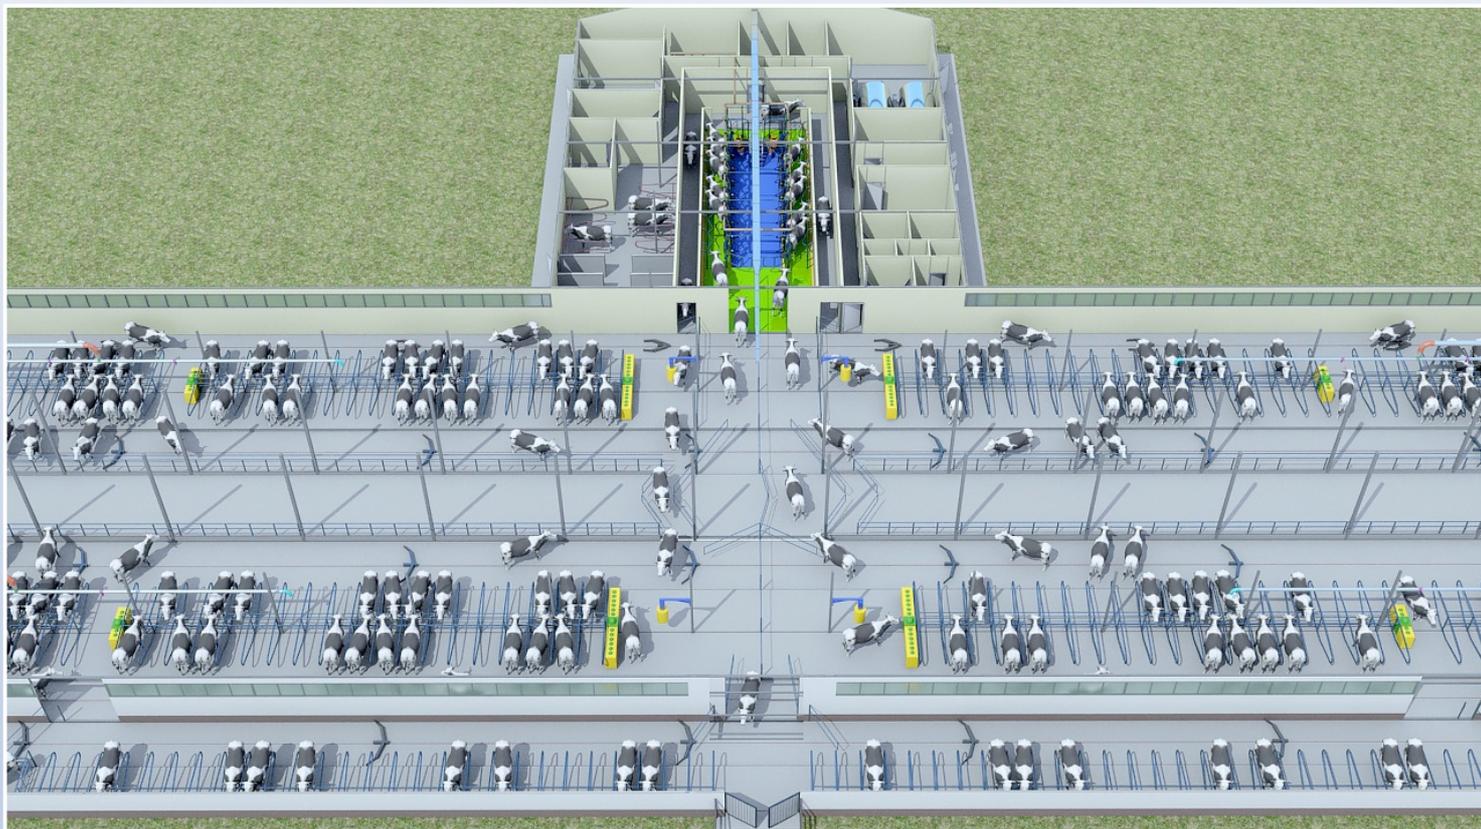


# ФЕРМА НА 383 КРС БЕСПРИВЯЗНОГО СОДЕРЖАНИЯ С ДОИЛЬНЫМ ЗАЛОМ «ЕЛОЧКА»

ВИД НА ДОИЛЬНЫЙ ЗАЛ

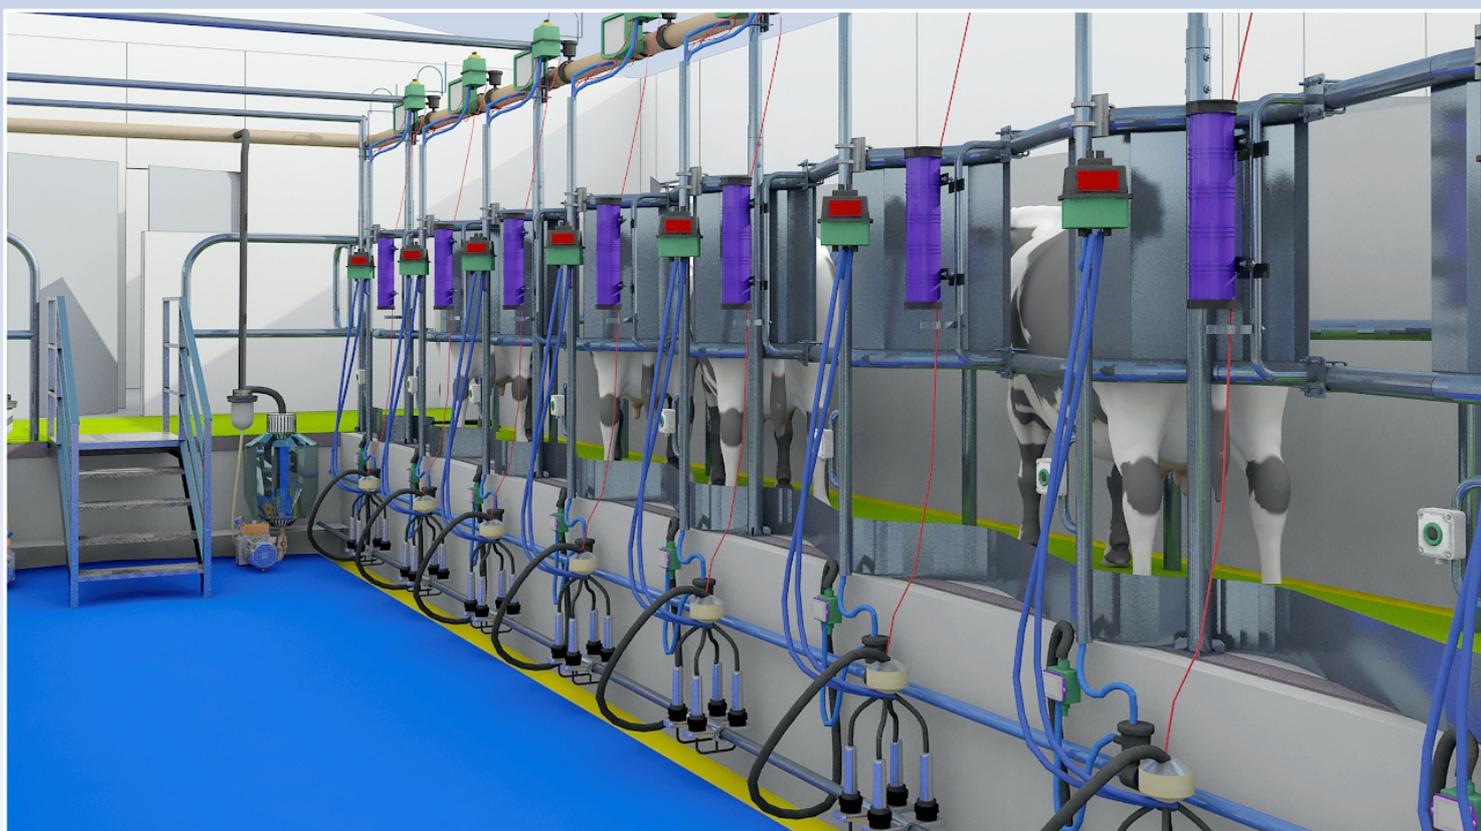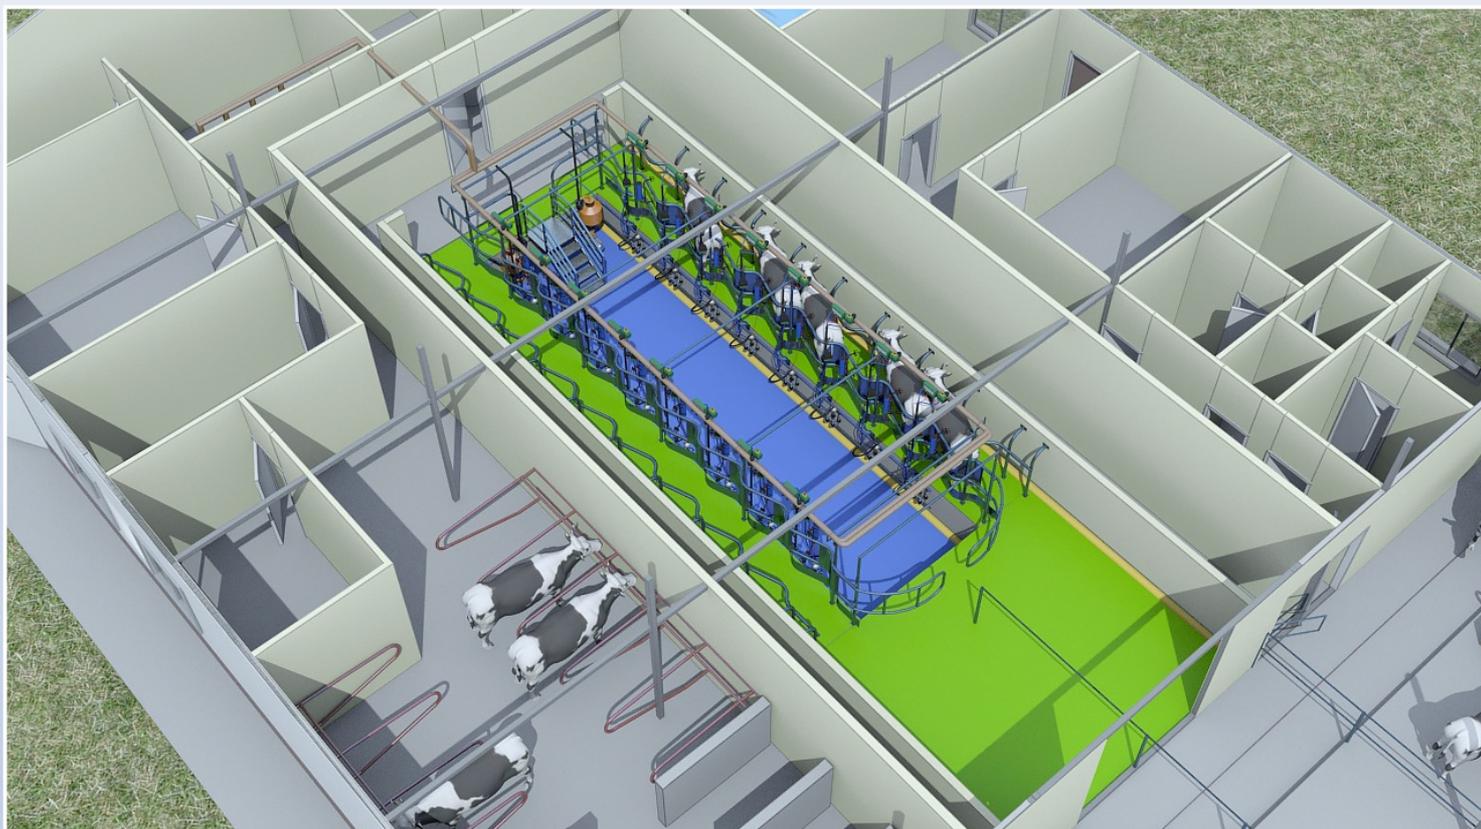

# ФЕРМА НА 383 КРС БЕСПРИВЯЗНОГО СОДЕРЖАНИЯ С ДОИЛЬНЫМ ЗАЛОМ «ЕЛОЧКА»

КАРКАС ДОИЛЬНОГО ЗАЛА

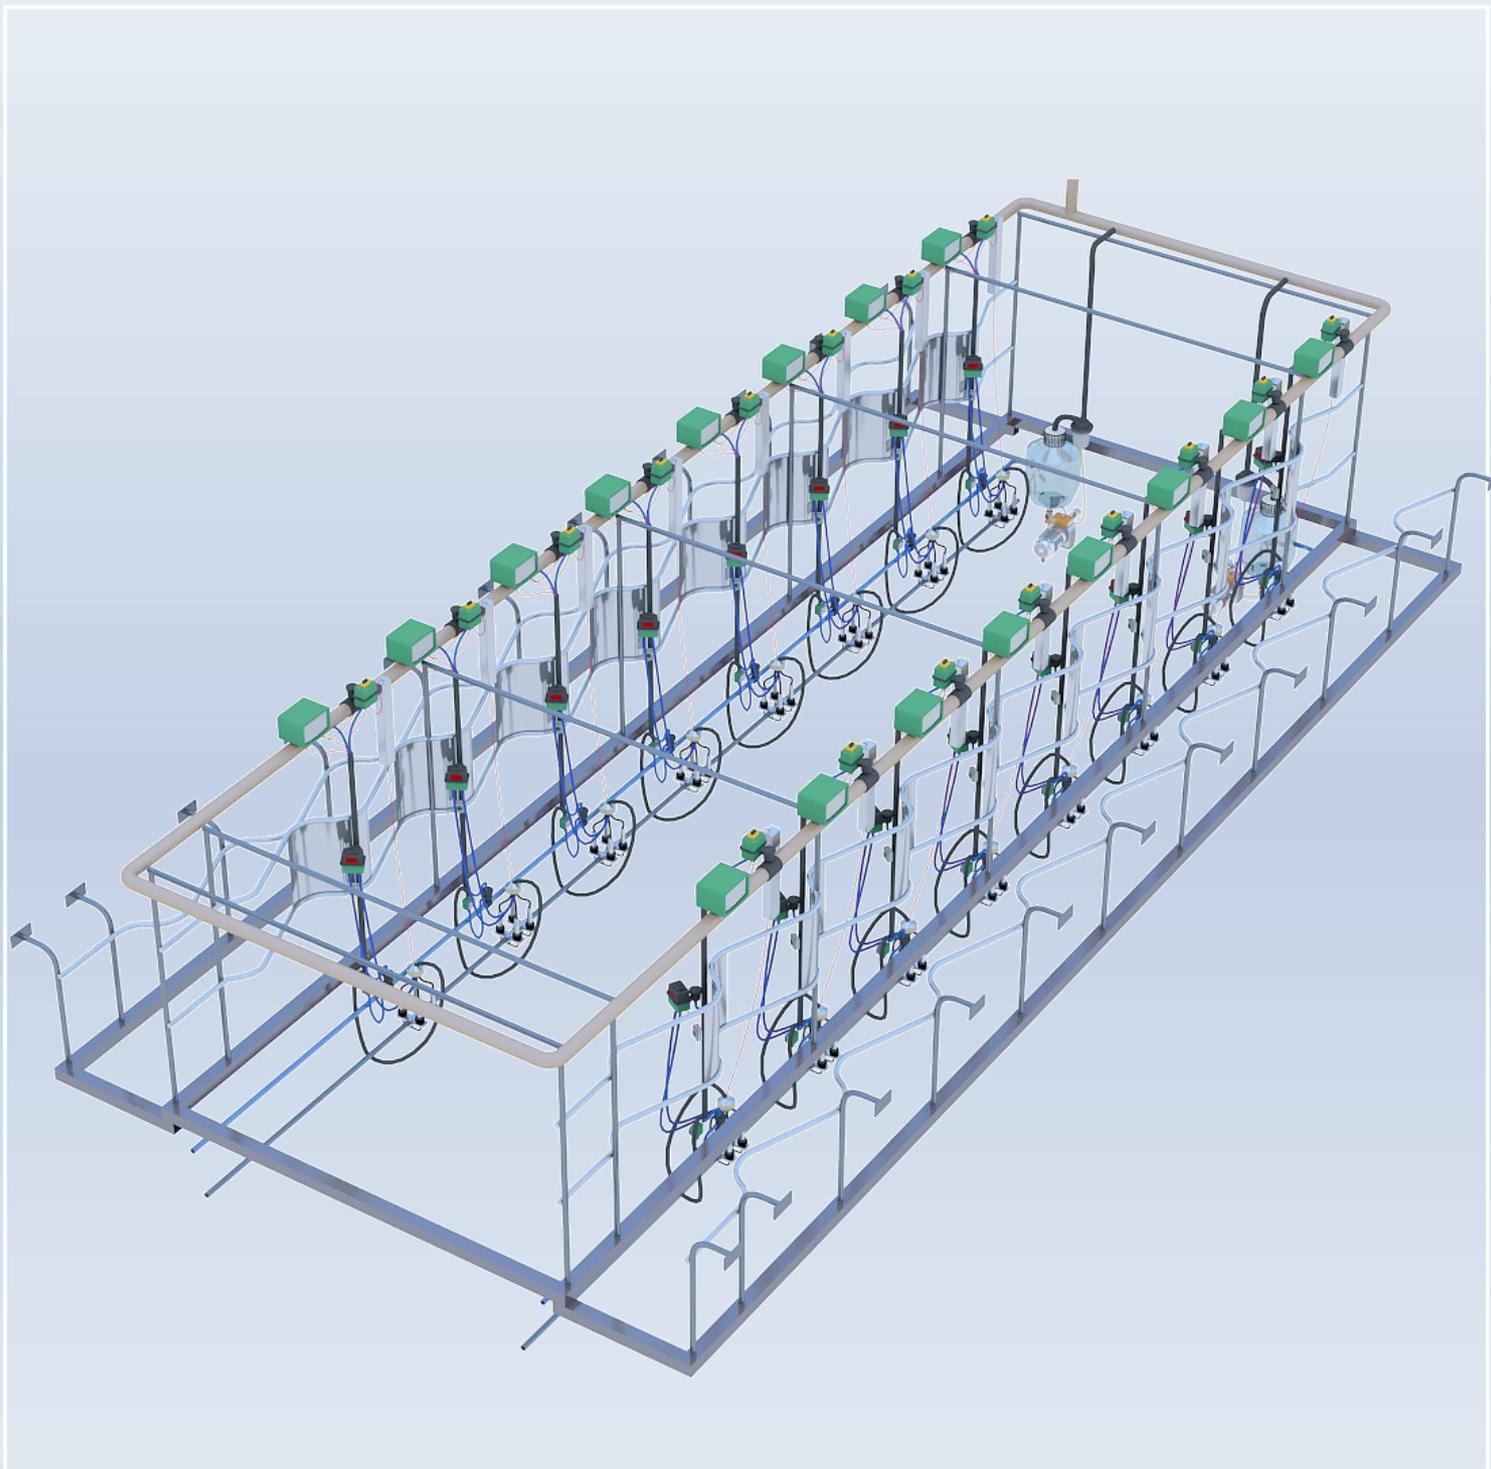







# ФЕРМА НА 383 КРС БЕСПРИВЯЗНОГО СОДЕРЖАНИЯ С ДОИЛЬНЫМ ЗАЛОМ «ЕЛОЧКА»

РАЗРЕЗ ДОИЛЬНОГО ЗАЛА

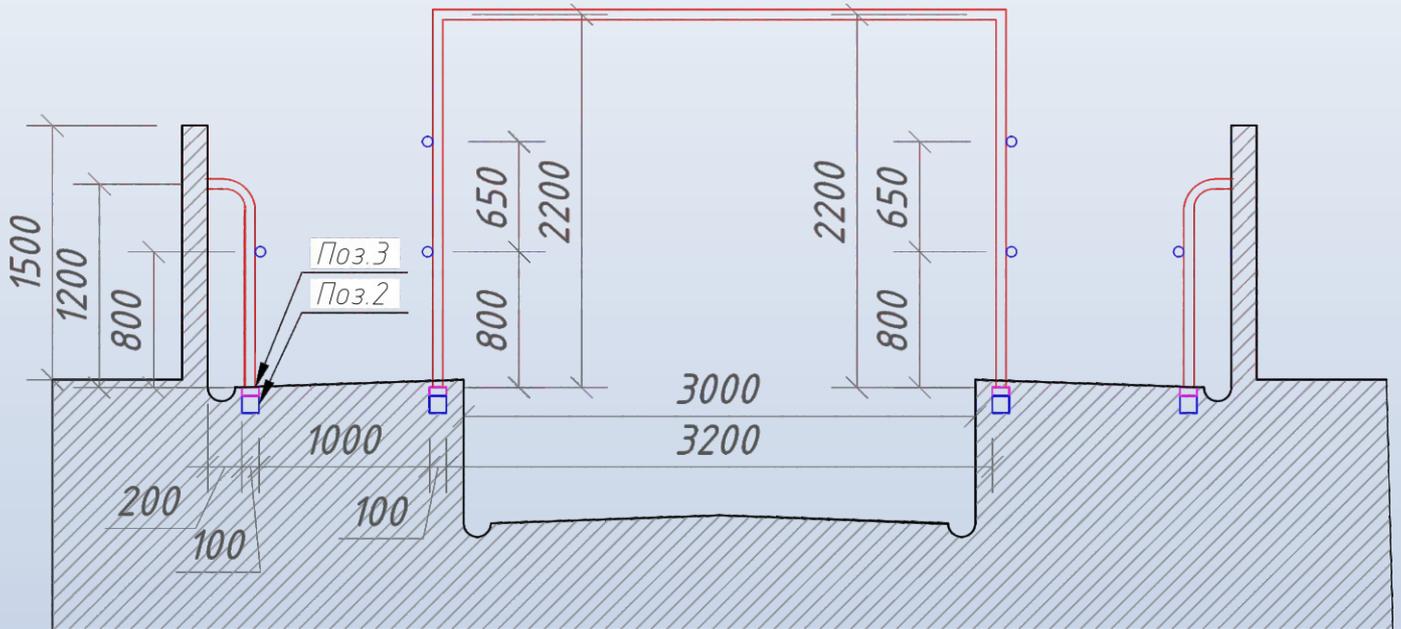

ВИД НА ДОИЛЬНЫЙ ЗАЛ

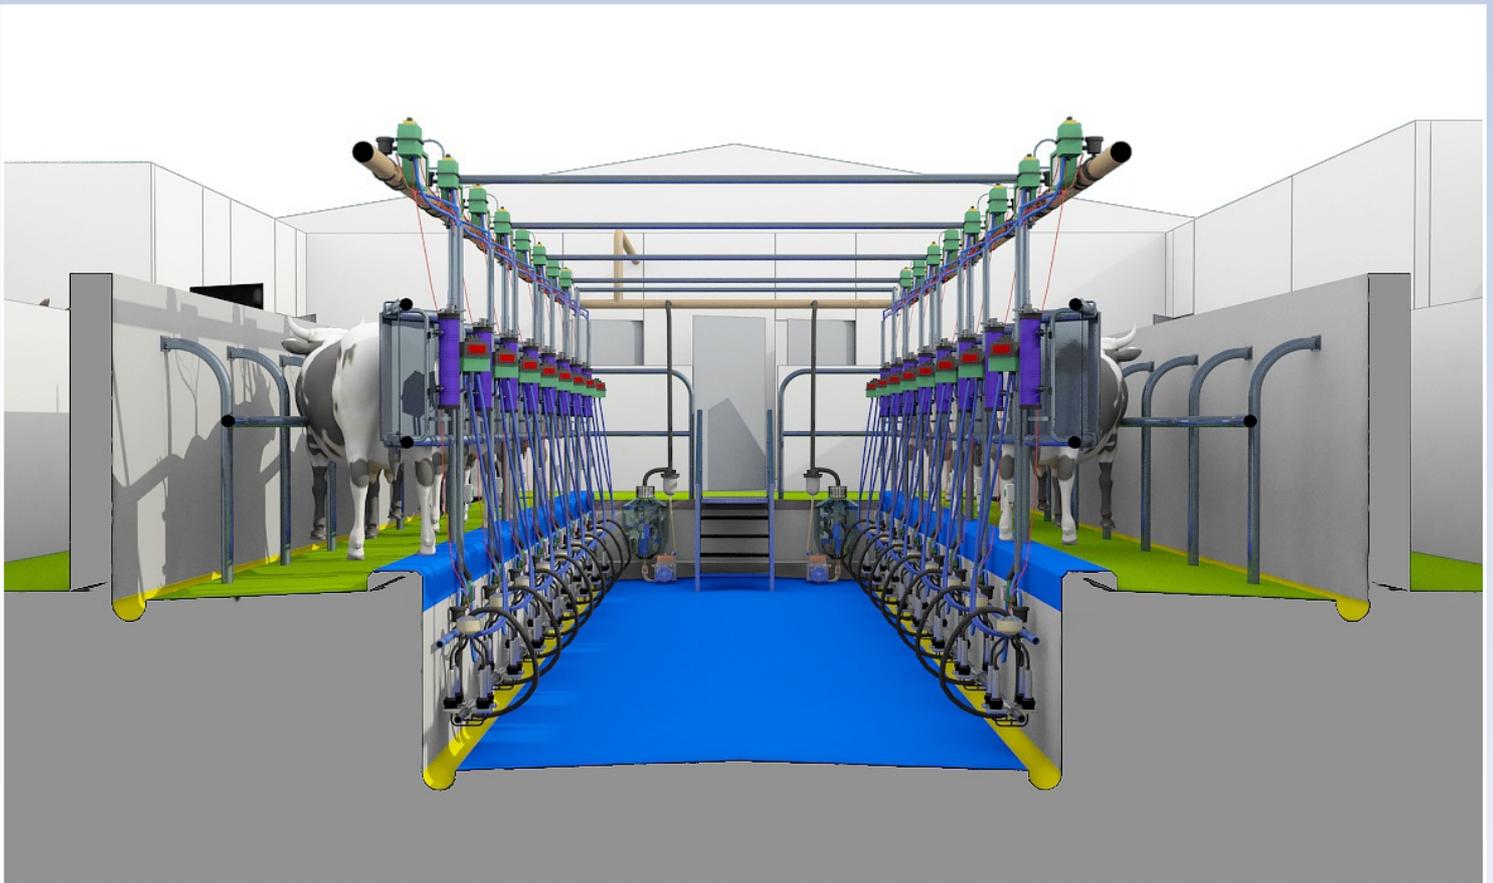

# ФЕРМА НА 383 КРС БЕСПРИВЯЗНОГО СОДЕРЖАНИЯ С ДОИЛЬНЫМ ЗАЛОМ «ЕЛОЧКА»

