

Молочный Завод Садовое



**ИНЖИНИРИНГ
ЛОГИСТИКА
МОНТАЖ**

КОНЦЕПТУАЛЬНЫЙ МАСТЕР-ПЛАН

- Ферма на 383 КРС
с доильным залом «Елочка»

КРАТКОЕ ОПИСАНИЕ

Реализация полного цикла проектов молочной отрасли

- Разработка мастер-плана

«позволяет создать Вам 3D изображение объекта при абсолютно точном масштабе. Рассмотреть и откорректировать проект перед этапом строительства»

- Подготовка технической предпроектной документации

«избавляет Вас от длительных переговоров с проектной организацией»

- Доставка оборудования непосредственно до объекта

«Вы не будете взаимодействовать с таможенными органами и госструктурами, оборудование на момент поставки будет иметь статус полной таможенной очистки и сертифицировано»

- Шеф-монтаж и обучение персонала


«у Вас не возникнет вопросов при монтаже и запуске, от каждого производителя комплектующих обеспечим присутствие специалиста на объект»

- Определение требуемого размера карусели для доильного зала и компоновки помещений

«как правило, количество мест размещения КРС на карусели, умножается на 5. Оптимальное время процесса доения - 3 часа»


Конкурентные преимущества:

- инжиниринговый центр
- строительное подразделение по бетонным работам с полным перечнем необходимого современного оборудования
- штатные программисты, абсолютное производство сенсорных пультов, сборка и применение программ собственной разработки, для полного цикла автоматизации ферм
- логистика, собственный автопарк, опыт работы и выгодные договора с крупными транспортными компаниями, наличие складов в РФ и РК
- обученные специалисты по монтажу и пусконаладочным работам, с опытом реализации проектов молочного направления.


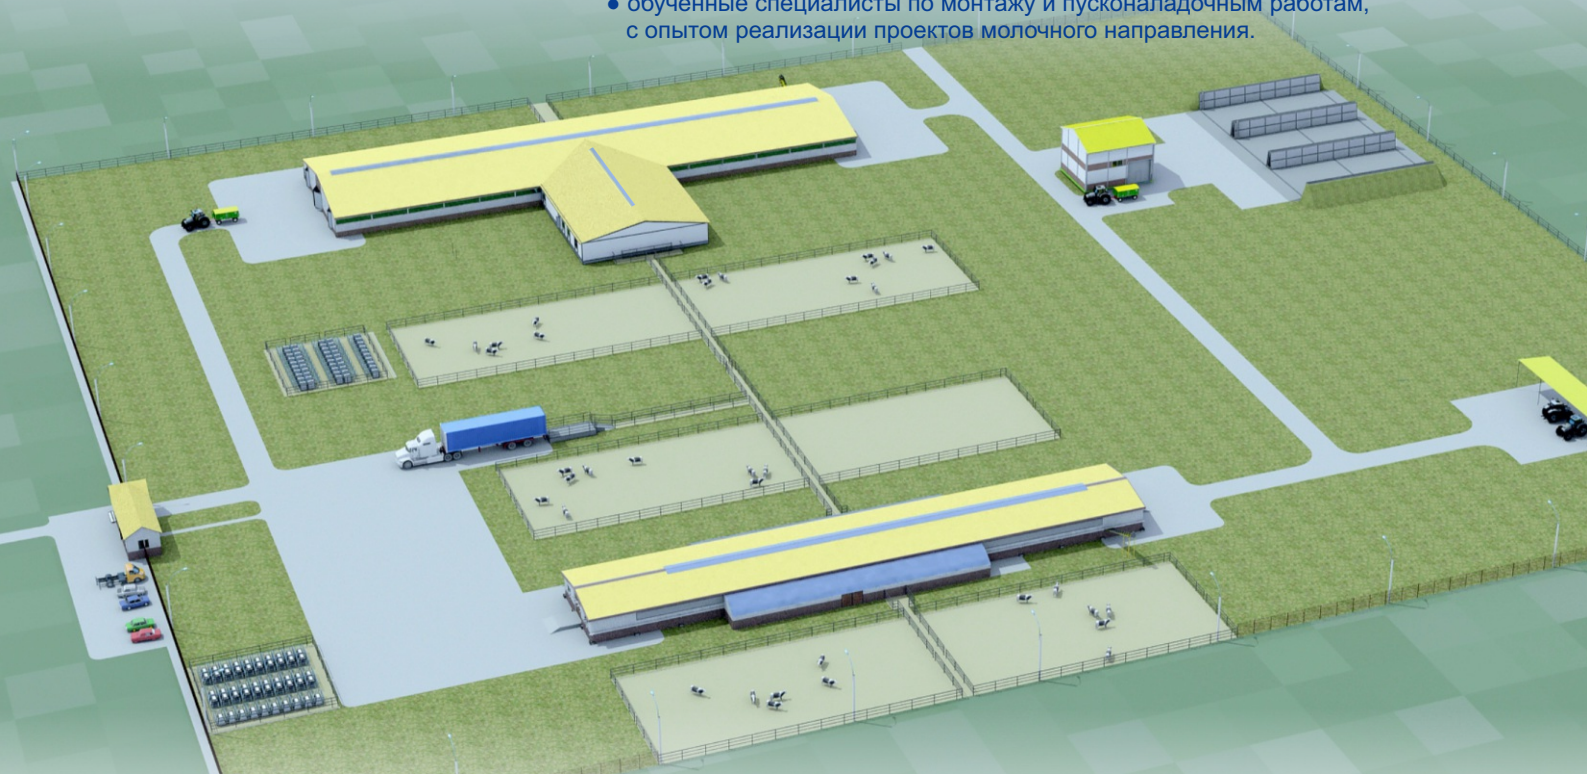


ФЕРМА НА 383 КРС БЕСПРИВЯЗНОГО СОДЕРЖАНИЯ С ДОИЛЬНЫМ ЗАЛОМ «ЕЛОЧКА»

ОБЩИЙ ВИД ФЕРМЫ


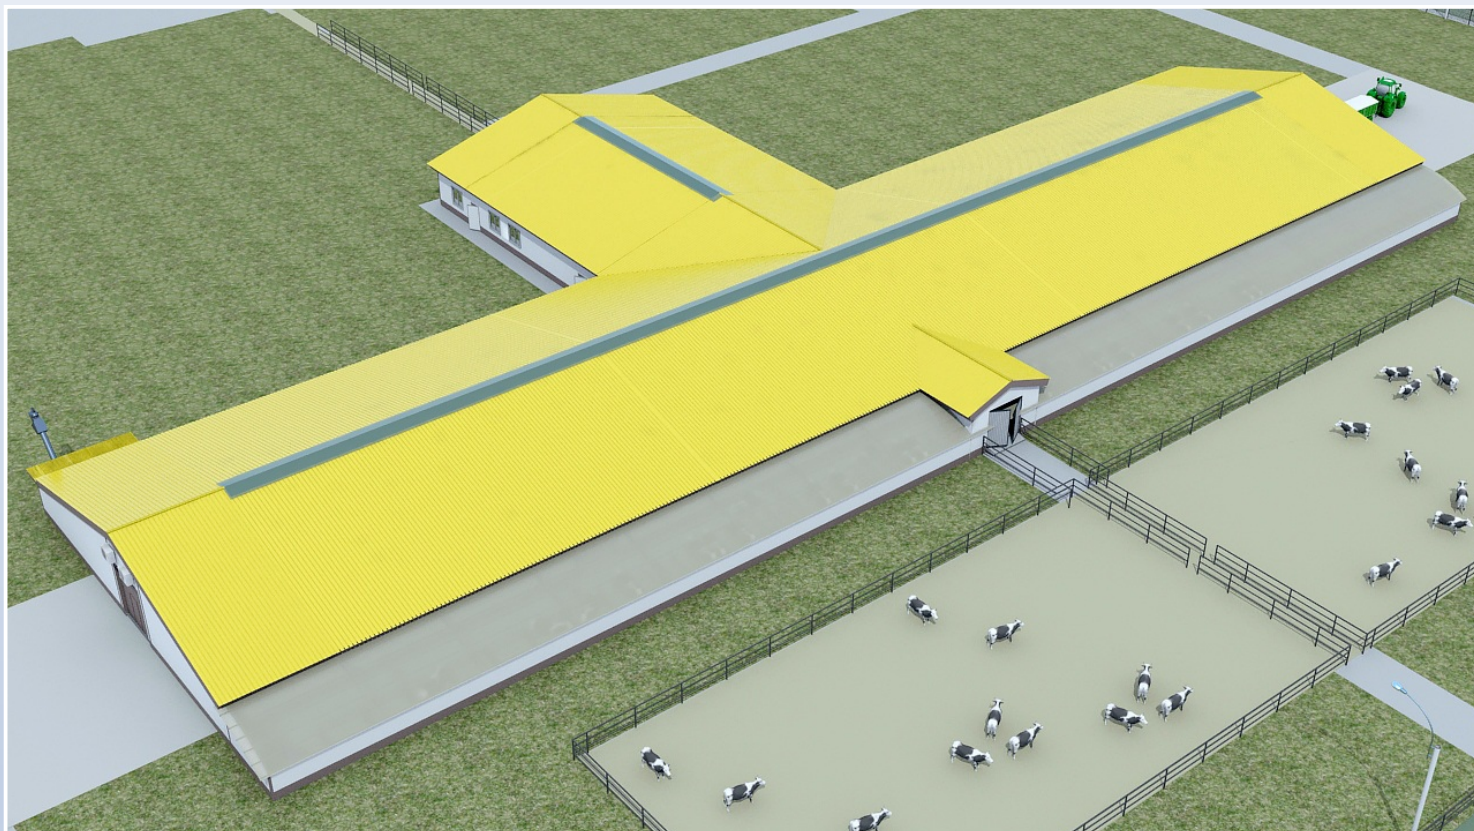


ФЕРМА НА 383 КРС
БЕСПРИВЯЗНОГО СОДЕРЖАНИЯ С ДОИЛЬНЫМ ЗАЛОМ «ЕЛОЧКА»

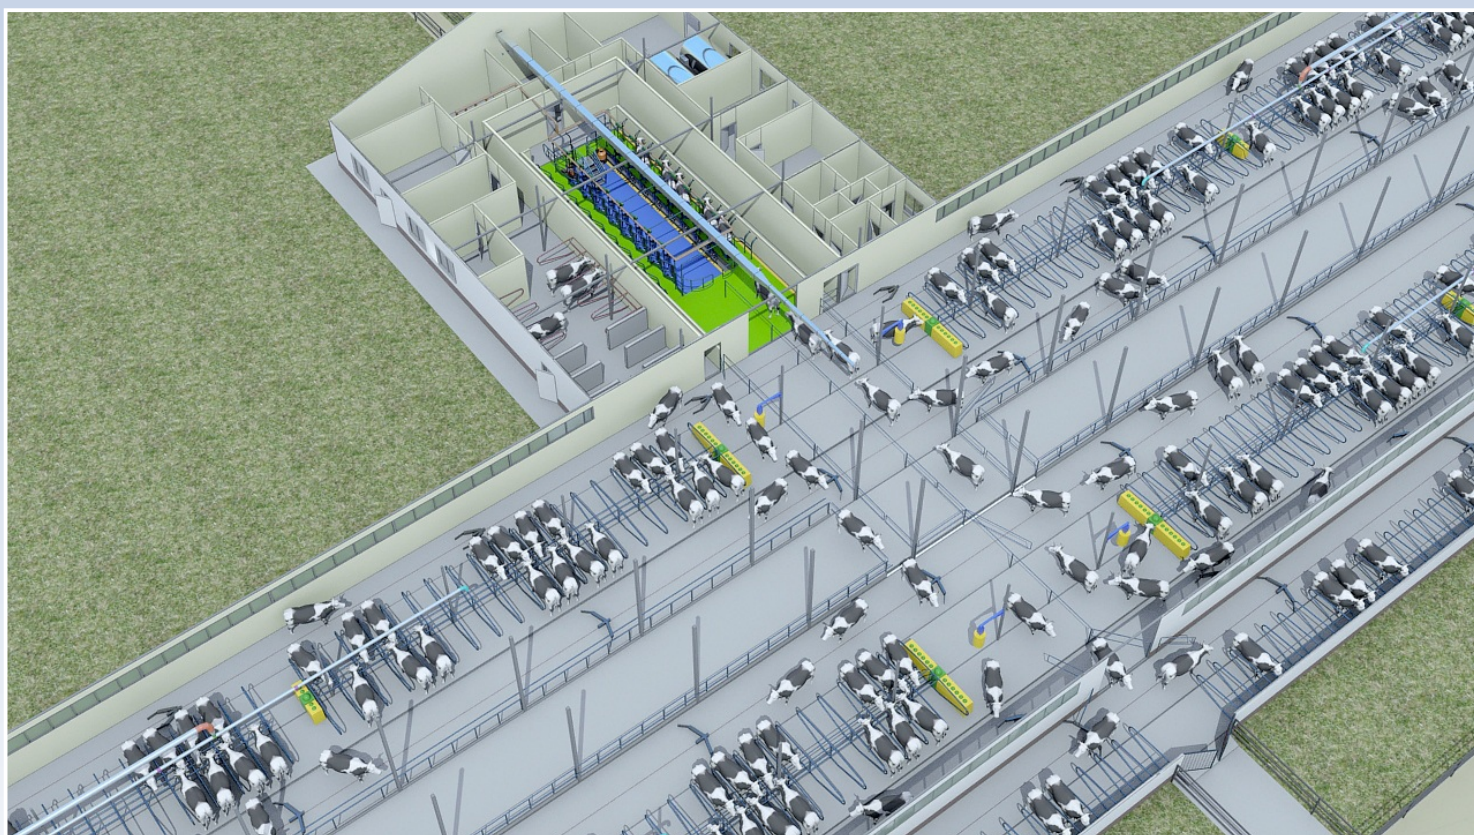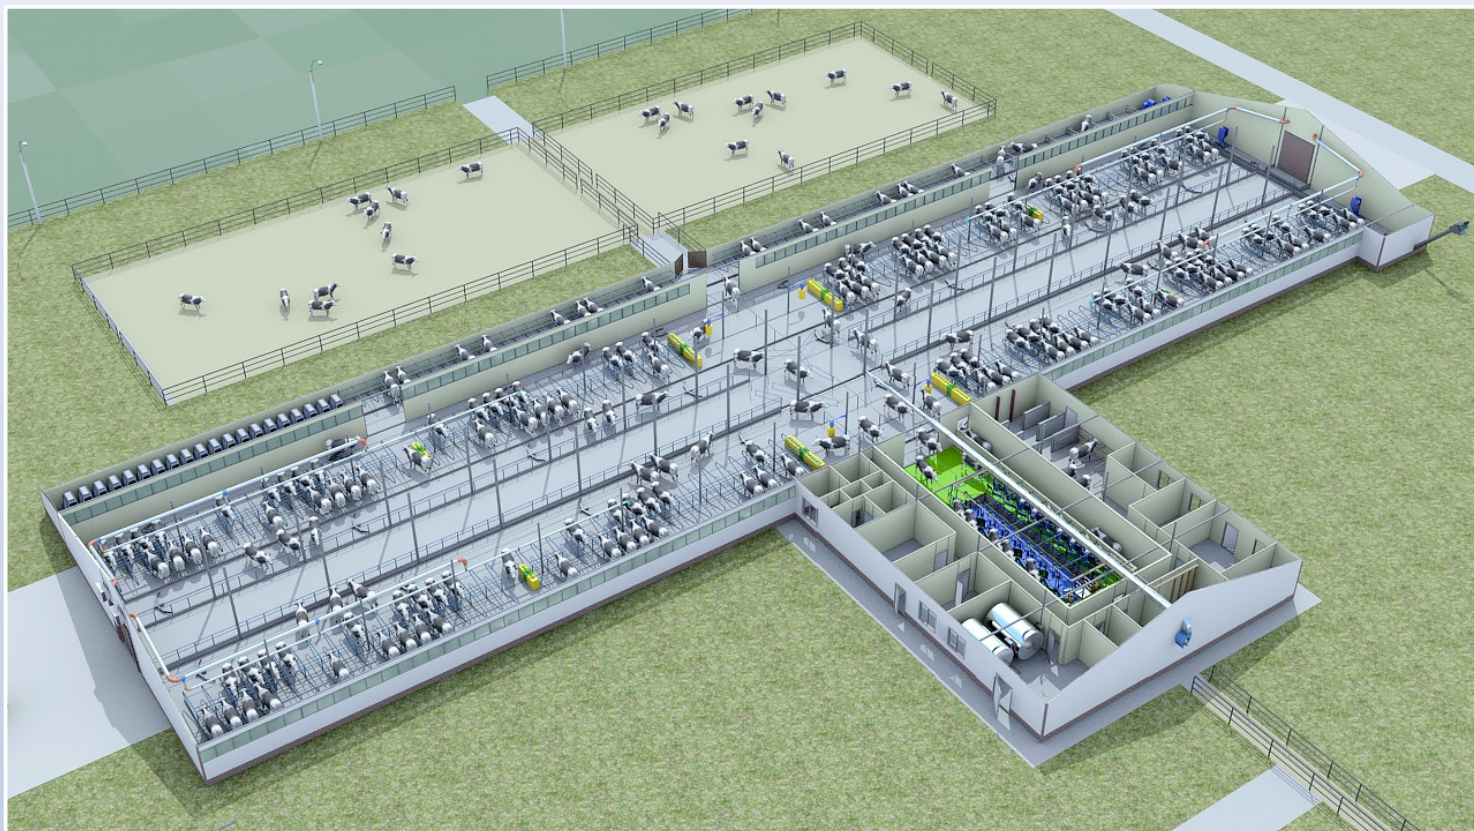

ФЕРМА НА 383 КРС БЕСПРИВЯЗНОГО СОДЕРЖАНИЯ С ДОИЛЬНЫМ ЗАЛОМ «ЕЛОЧКА»

ВИД НА ДОИЛЬНЫЙ ЗАЛ

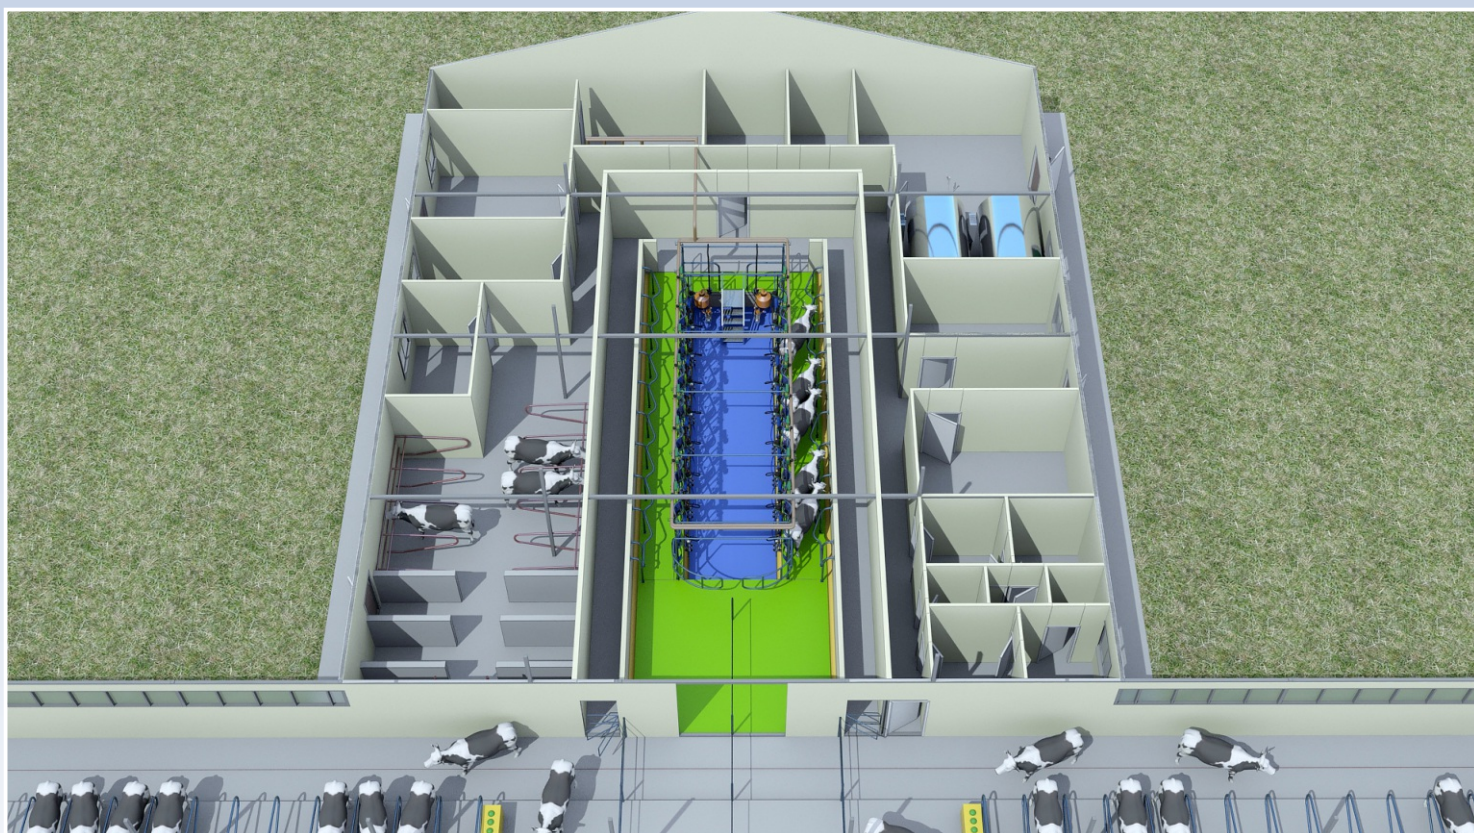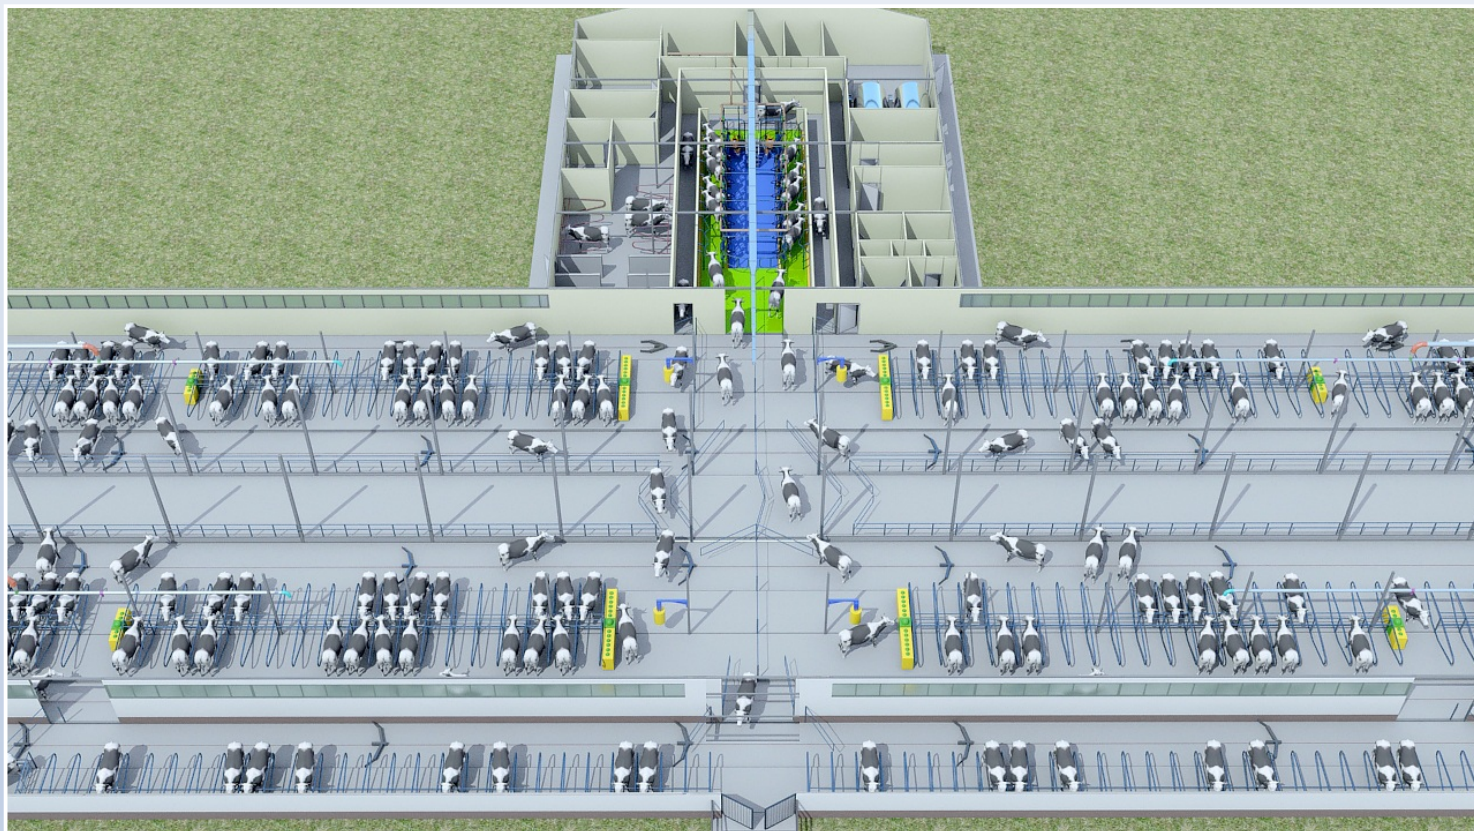


ФЕРМА НА 383 КРС БЕСПРИВЯЗНОГО СОДЕРЖАНИЯ С ДОИЛЬНЫМ ЗАЛОМ «ЕЛОЧКА»

ВИД НА ДОИЛЬНЫЙ ЗАЛ



ФЕРМА НА 383 КРС БЕСПРИВЯЗНОГО СОДЕРЖАНИЯ С ДОИЛЬНЫМ ЗАЛОМ «ЕЛОЧКА»

ОБЩИЙ ПЛАН ФЕРМЫ


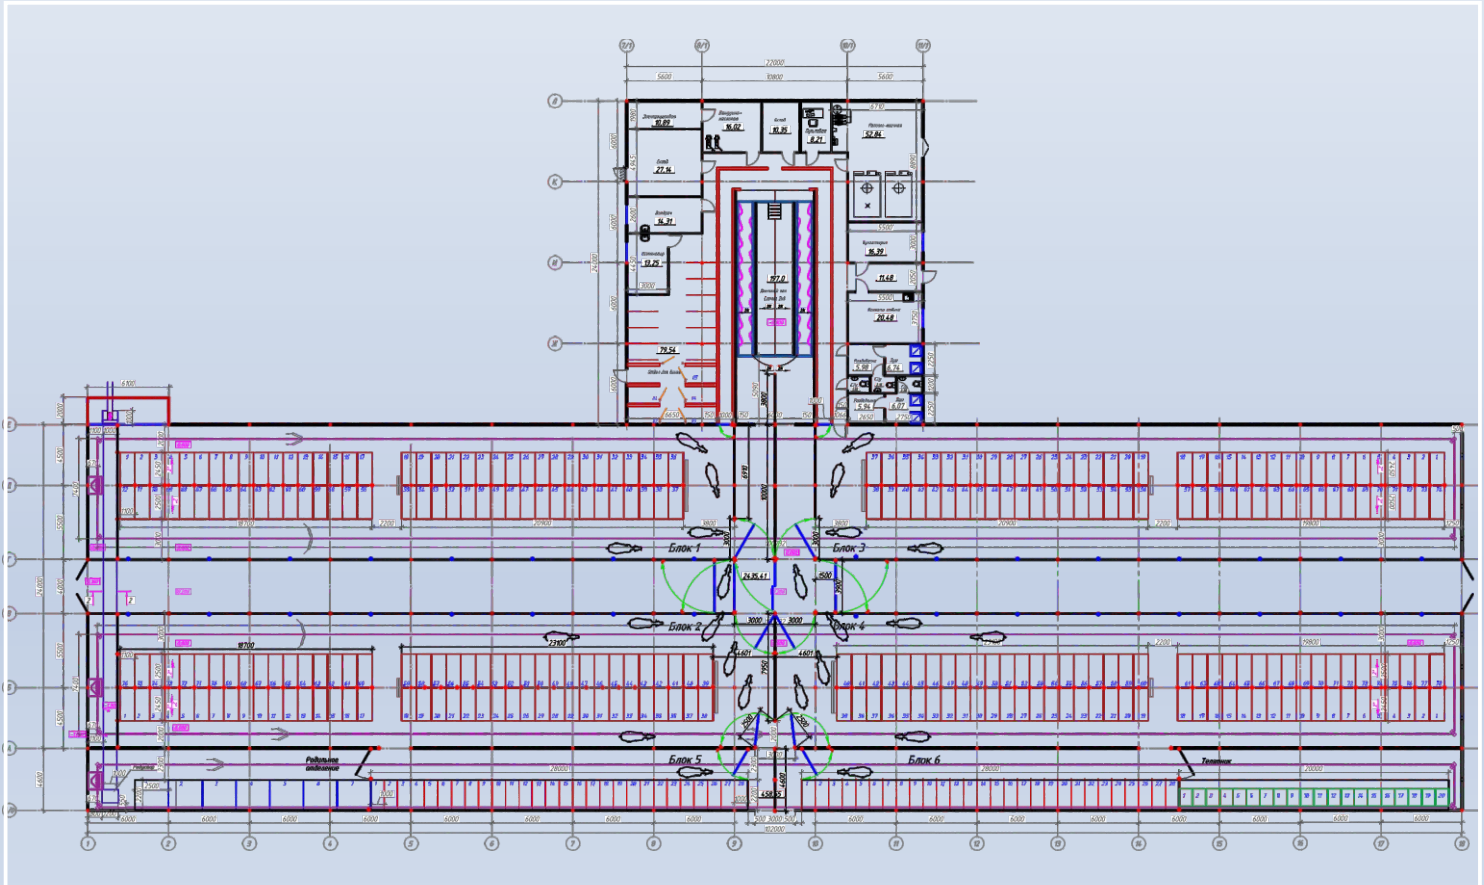


РАЗРЕЗ ФЕРМЫ




ФЕРМА НА 383 КРС БЕСПРИВЯЗНОГО СОДЕРЖАНИЯ С ДОИЛЬНЫМ ЗАЛОМ «ЕЛОЧКА»

СИСТЕМА НАВОЗОУДАЛЕНИЯ

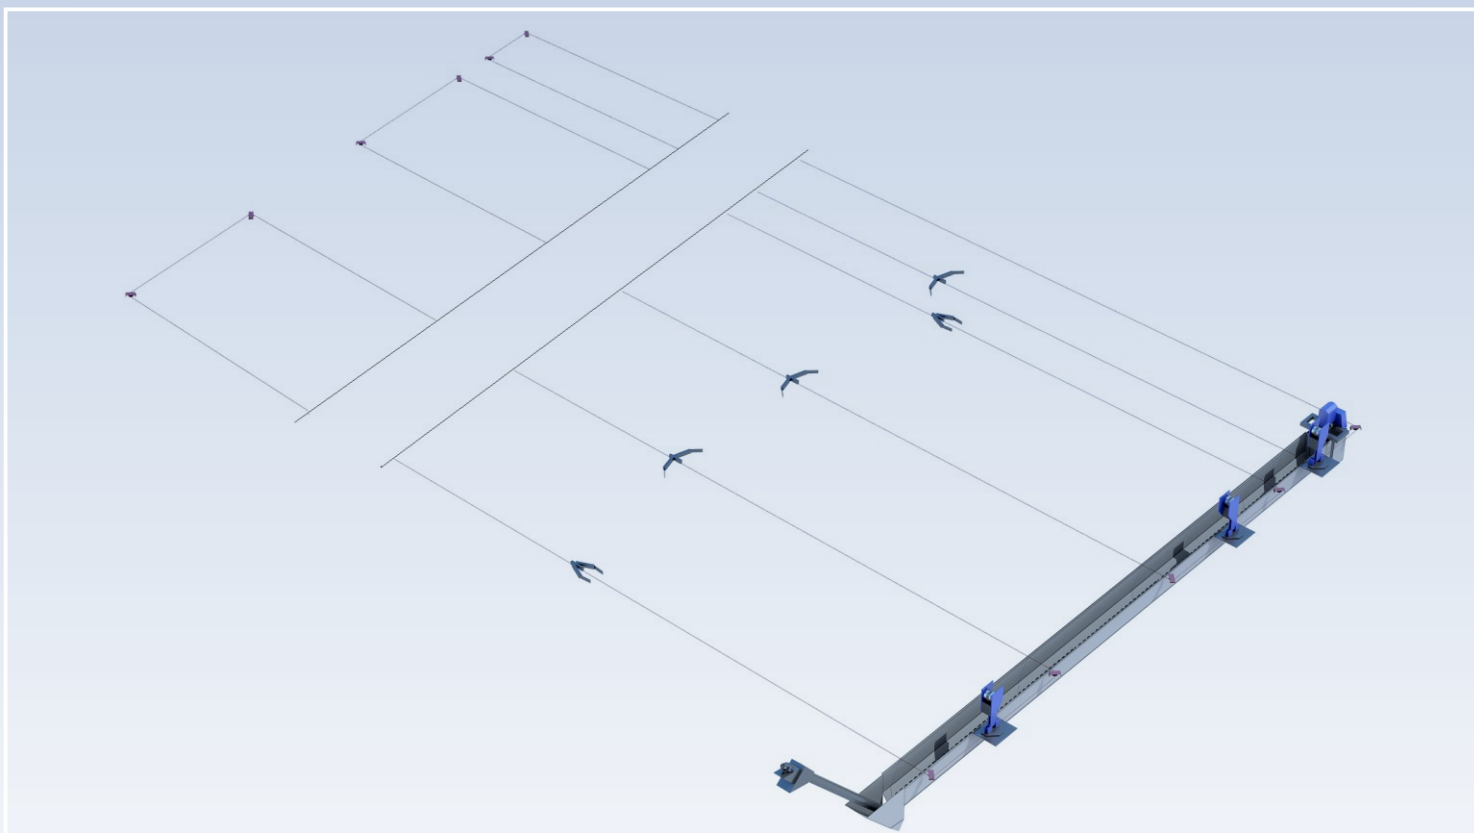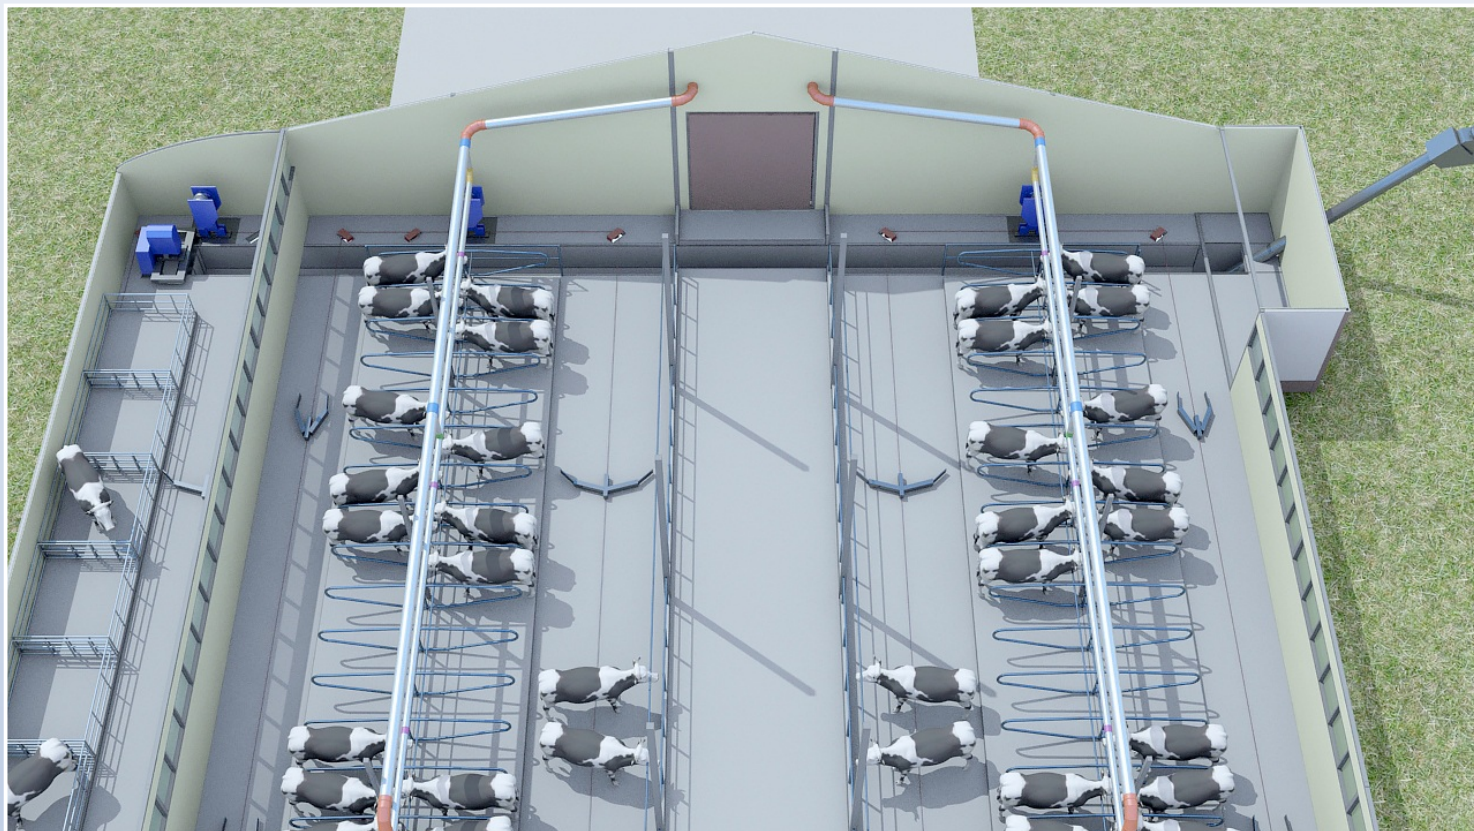

ФЕРМА НА 383 КРС БЕСПРИВЯЗНОГО СОДЕРЖАНИЯ С ДОИЛЬНЫМ ЗАЛОМ «ЕЛОЧКА»

СИСТЕМА ВЕНТИЛЯЦИИ

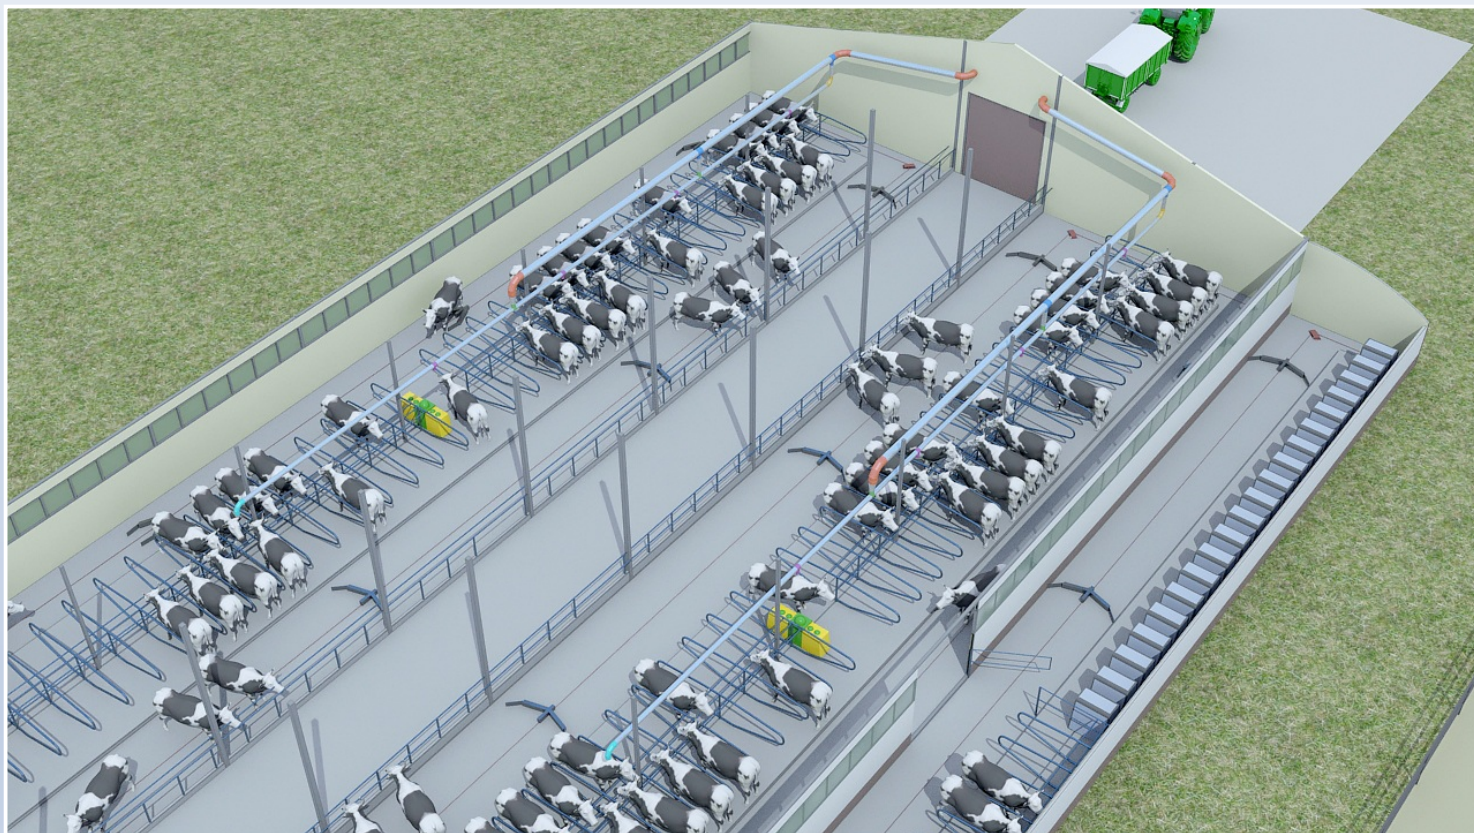

СИСТЕМА ПОЕНИЯ

