

# Молочный Завод Садовое




## ИНЖИНИРИНГ ЛОГИСТИКА МОНТАЖ

### ФЕРМА НА 383 КРС с доильным залом «Елочка»



- 3D визуализация фермы на 383 КРС с доильным залом «Елочка»
- Этапы строительства каркаса фермы на 383 КРС
- Этапы строительства доильного зала «Елочка»
- Этапы строительства системы навозоудаления фермы на 383 КРС

# 3D ВИЗУАЛИЗАЦИЯ ФЕРМЫ НА 383 КРС БЕСПРИВЯЗНОГО СОДЕРЖАНИЯ С ДОИЛЬНЫМ ЗАЛОМ «ЕЛОЧКА»

ОБЩИЙ ВИД ФЕРМЫ


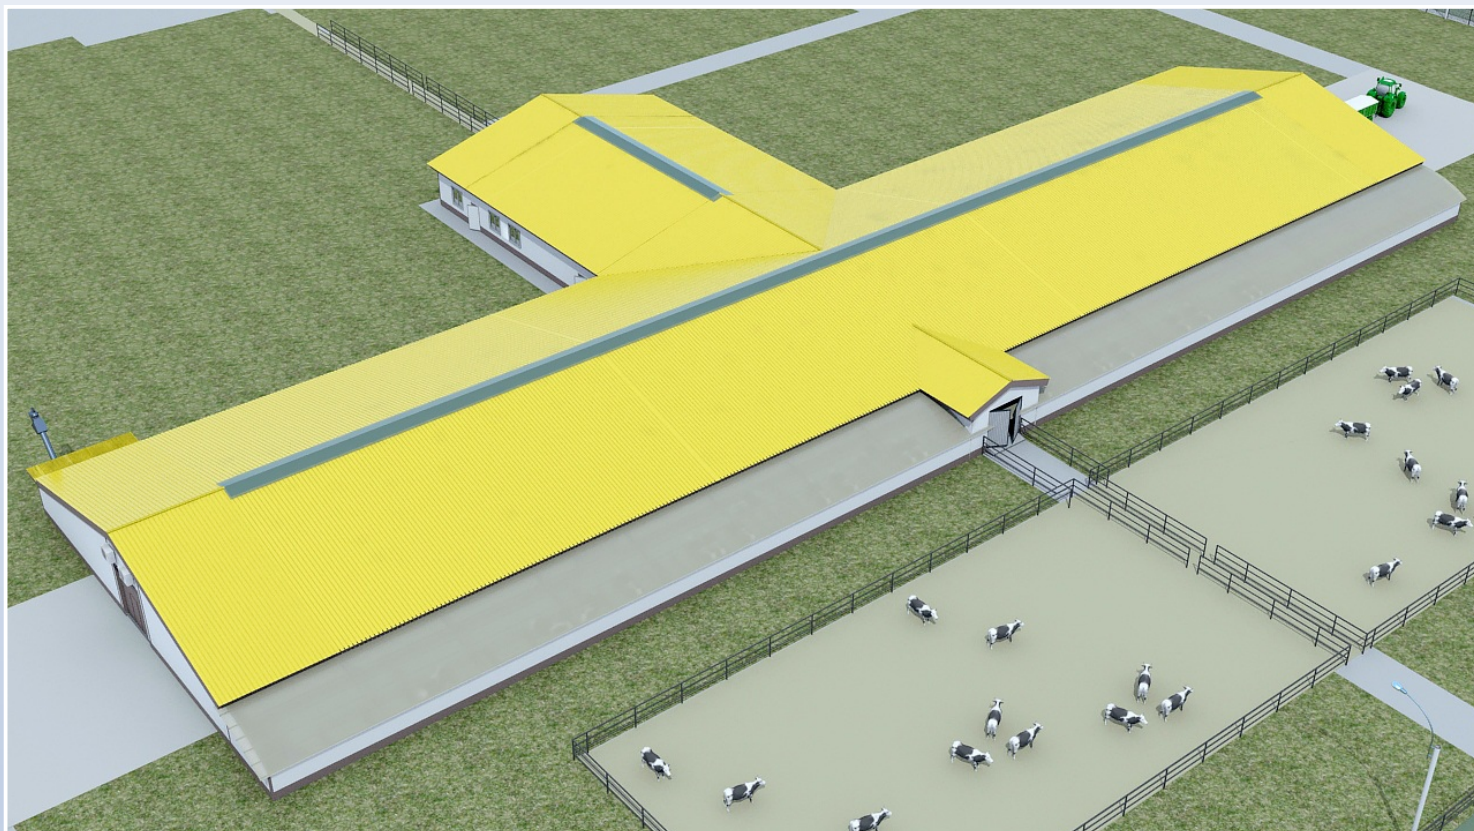


# 3D ВИЗУАЛИЗАЦИЯ ФЕРМЫ НА 383 КРС БЕСПРИВЯЗНОГО СОДЕРЖАНИЯ С ДОИЛЬНЫМ ЗАЛОМ «ЕЛОЧКА»

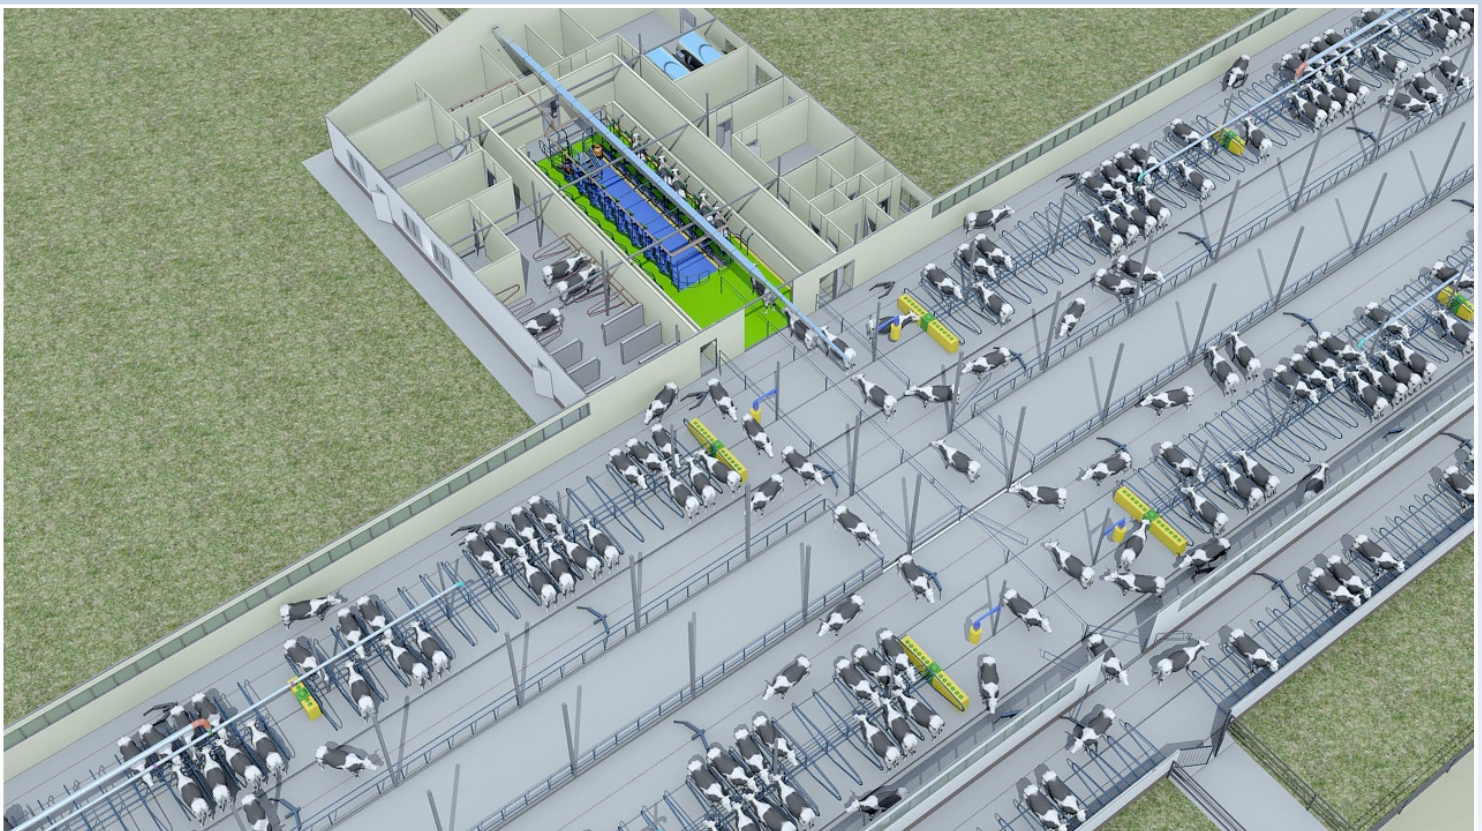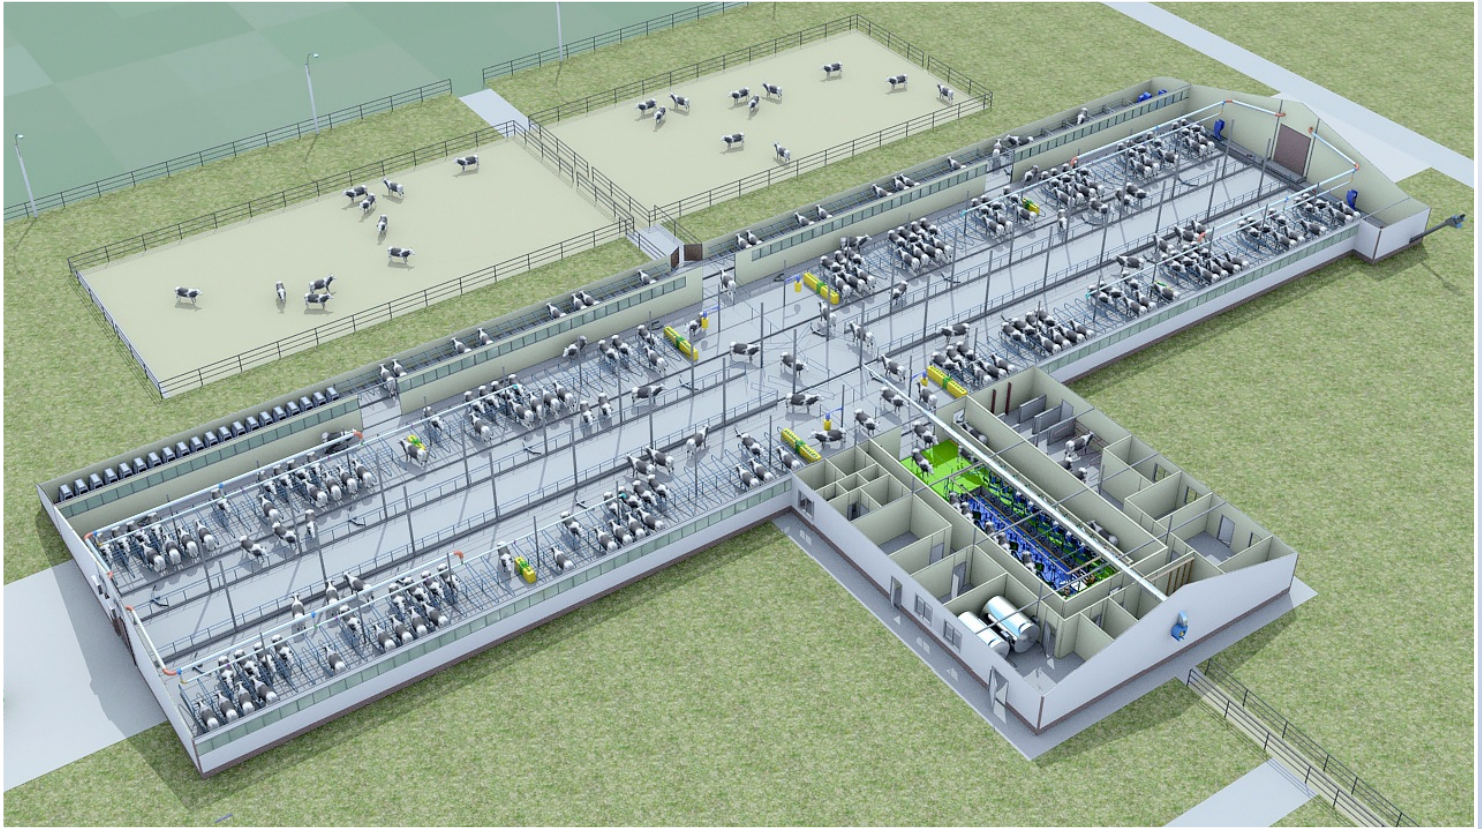

# 3D ВИЗУАЛИЗАЦИЯ ФЕРМЫ НА 383 КРС БЕСПРИВЯЗНОГО СОДЕРЖАНИЯ С ДОИЛЬНЫМ ЗАЛОМ «ЕЛОЧКА»

ВИД НА ДОИЛЬНЫЙ ЗАЛ

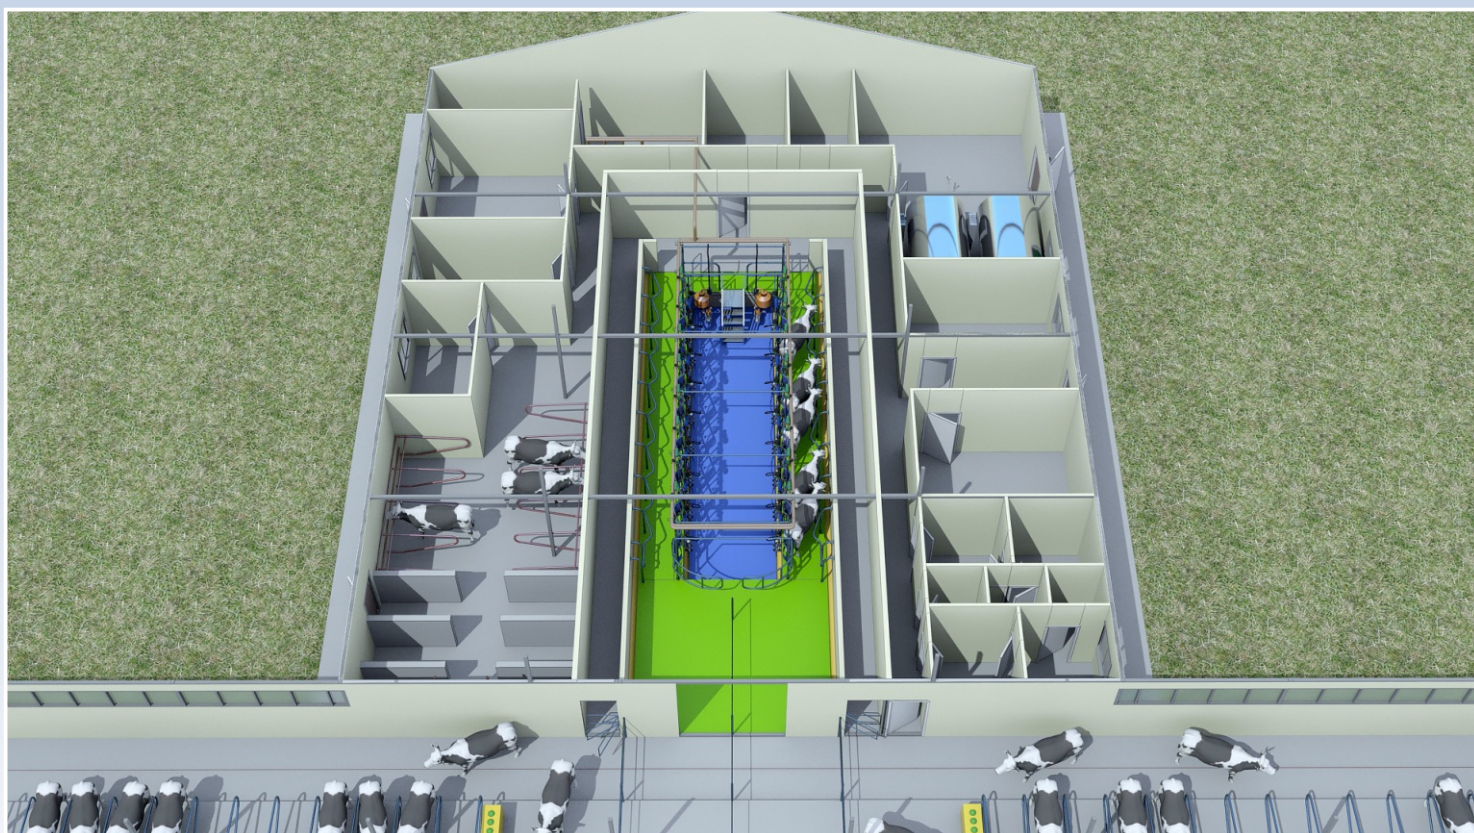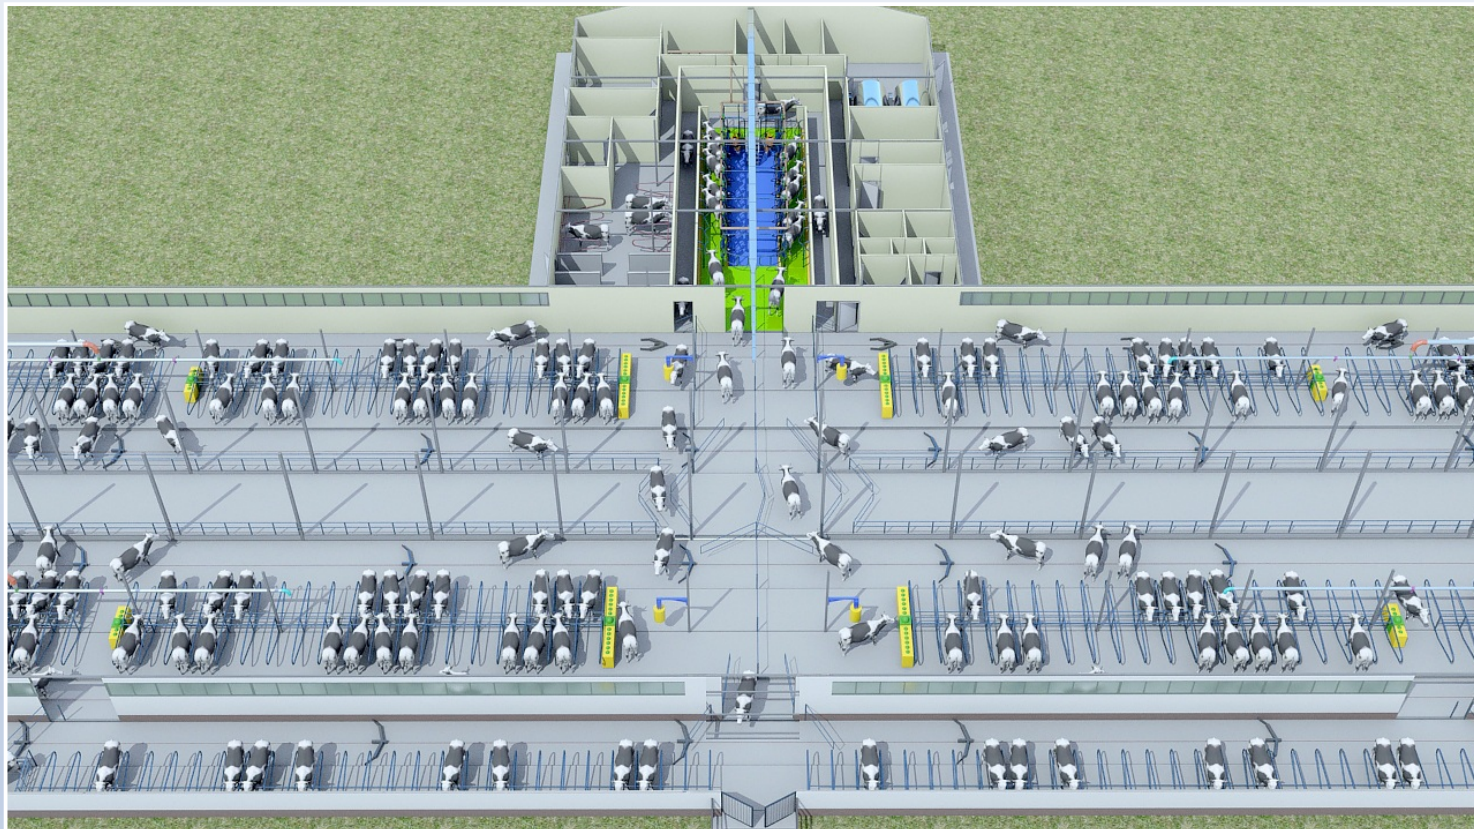


# 3D ВИЗУАЛИЗАЦИЯ ФЕРМЫ НА 383 КРС БЕСПРИВЯЗНОГО СОДЕРЖАНИЯ С ДОИЛЬНЫМ ЗАЛОМ «ЕЛОЧКА»

ВИД НА ДОИЛЬНЫЙ ЗАЛ



# ФЕРМА НА 383 КРС БЕСПРИВЯЗНОГО СОДЕРЖАНИЯ С ДОИЛЬНЫМ ЗАЛОМ «ЕЛОЧКА»

ОБЩИЙ ПЛАН ФЕРМЫ

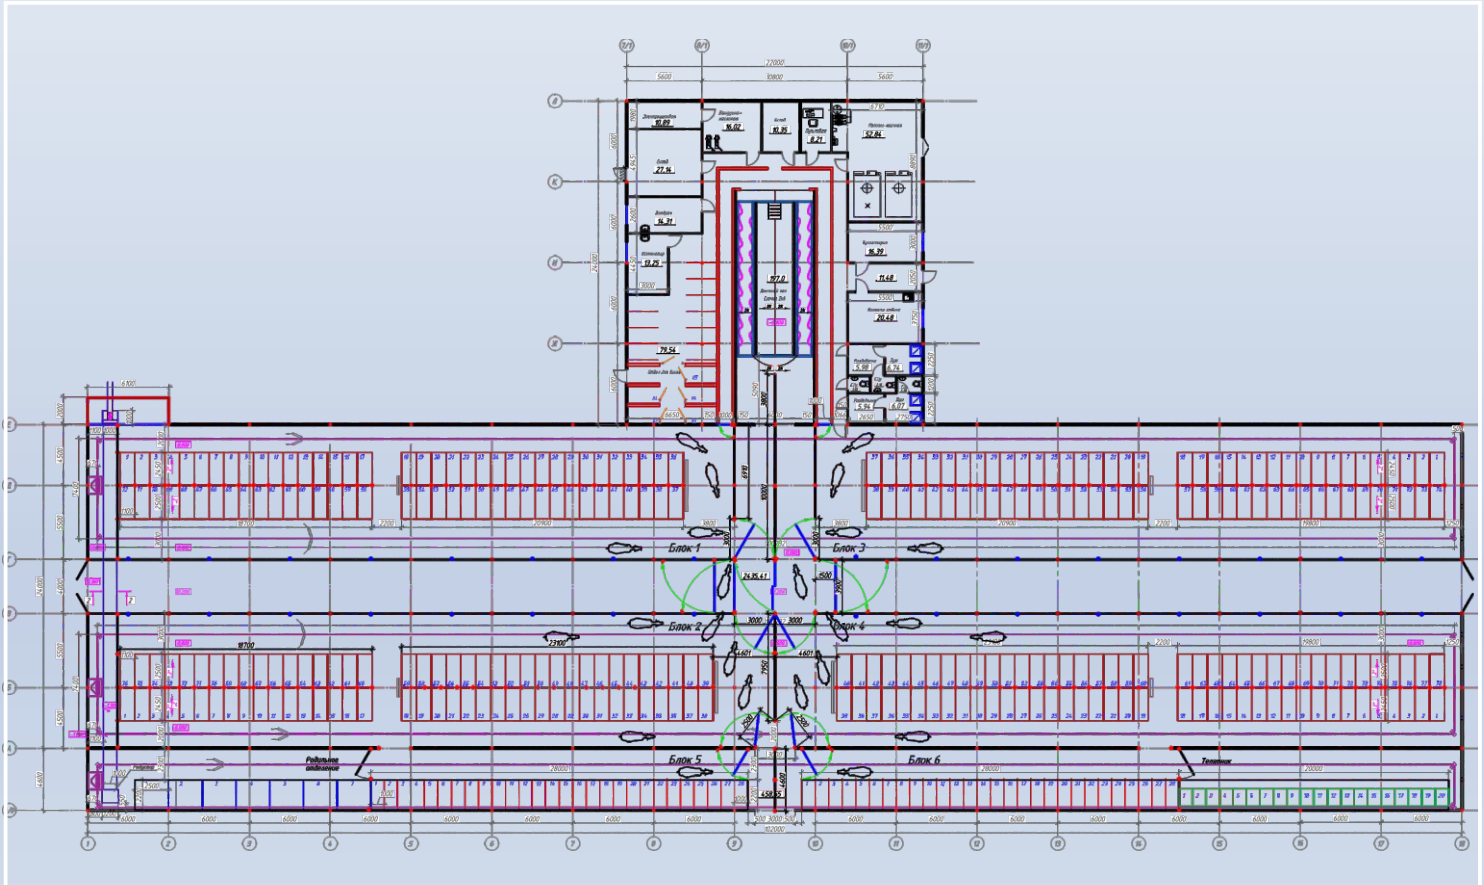

РАЗРЕЗ ФЕРМЫ



# ЭТАПЫ СТРОИТЕЛЬСТВА КАРКАСА ФЕРМЫ НА 383 КРС БЕСПРИВЯЗНОГО СОДЕРЖАНИЯ С ДОИЛЬНЫМ ЗАЛОМ «ЕЛОЧКА»



# ЭТАПЫ СТРОИТЕЛЬСТВА КАРКАСА ФЕРМЫ НА 383 КРС БЕСПРИВЯЗНОГО СОДЕРЖАНИЯ С ДОИЛЬНЫМ ЗАЛОМ «ЕЛОЧКА»





# ЭТАПЫ СТРОИТЕЛЬСТВА КАРКАСА ФЕРМЫ НА 383 КРС БЕСПРИВЯЗНОГО СОДЕРЖАНИЯ С ДОИЛЬНЫМ ЗАЛОМ «ЕЛОЧКА»



# ЭТАПЫ СТРОИТЕЛЬСТВА ДОИЛЬНОГО ЗАЛА «ЕЛОЧКА» ФЕРМЫ НА 383 КРС БЕСПРИВЯЗНОГО СОДЕРЖАНИЯ



# ЭТАПЫ СТРОИТЕЛЬСТВА СИСТЕМЫ НАВОЗООУДАЛЕНИЯ ФЕРМЫ НА 383 КРС БЕСПРИВЯЗНОГО СОДЕРЖАНИЯ

